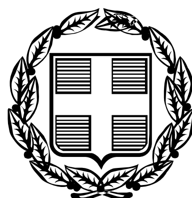


ΕΦΗΜΕΡΙΣ ΤΗΣ ΚΥΒΕΡΝΗΣΕΩΣ

ΤΗΣ ΕΛΛΗΝΙΚΗΣ ΔΗΜΟΚΡΑΤΙΑΣ

ΤΕΥΧΟΣ ΑΝΑΓΚΑΣΤΙΚΩΝ ΑΠΑΛΛΟΤΡΙΩΣΕΩΝ ΚΑΙ ΠΟΛΕΟΔΟΜΙΚΩΝ ΘΕΜΑΤΩΝ **Αρ. Φύλλου 425**

3 Σεπτεμβρίου 2009

ΠΕΡΙΕΧΟΜΕΝΑ

ΑΠΟΦΑΣΕΙΣ

ΔΙΟΡΘΩΣΕΙΣ ΣΦΑΛΜΑΤΩΝ

ΑΠΟΦΑΣΕΙΣ

Αριθμ. 34527 (1)

Αναστολή χορήγησης οικοδομικών αδειών στα οικοδομικά τετράγωνα 68 και 44 περιοχής 88 του εγκεκριμένου ρυμοτομικού σχεδίου του Δήμου Αθηναίων.

Ο ΥΠΟΥΡΓΟΣ ΠΕΡΙΒΑΛΛΟΝΤΟΣ ΧΩΡΟΤΑΞΙΑΣ ΚΑΙ ΔΗΜΟΣΙΩΝ ΕΡΓΩΝ

Έχοντας υπόψη:

1. Τις διατάξεις του άρθρου 40 του Κώδικα Βασικής Πολεοδομικής Νομοθεσίας (Κ.Β.Π.Ν.) που κυρώθηκε με το άρθρο πρώτο από 14-7/27.7.1999 π.δ/τος (ΦΕΚ 580/τ.Δ΄).

2. Τις διατάξεις του άρθρου 90 του Κώδικα Νομοθεσίας για την Κυβέρνηση και τα κυβερνητικά όργανα που κυρώθηκε με το άρθρο πρώτο του π.δ. 63/2005 (ΦΕΚ 98/τ.Α΄).

3. Τις υπ' αριθμ. 1335/2008 και 514/2009 γνωμοδοτήσεις του Δημοτικού Συμβουλίου του Δήμου Αθηναίων.

4. Την υπ' αριθμ. 3/συν. 17/1.7.2009 γνωμοδότηση της Εκτελεστικής Επιτροπής του Οργανισμού Αθήνας.

5. Το γεγονός ότι από τις κανονιστικές διατάξεις της παρούσας απόφασης δεν προκαλείται δαπάνη σε βάρος του κρατικού προϋπολογισμού και του προϋπολογισμού του οικείου Ο.Τ.Α., αποφασίζουμε:

1. Αναστέλλεται για έξι (6) μήνες ακόμη η έκδοση οικοδομικών αδειών στην εντός του εγκεκριμένου ρυμοτομικού σχεδίου περιοχή «Σεπόλια» του Δήμου Αθηναίων και ειδικότερα στα οικοδομικά τετράγωνα 68 και 44 (περ. 88) στα οποία έχει επιβληθεί αναστολή με την υπ' αριθμ. 7266/16.2.2009 απόφαση του Υπουργού Περιβάλλοντος, Χωροταξίας και Δημοσίων Έργων (ΦΕΚ 80/τ.ΑΑΠ/26.2.2009).

2. Της παραπάνω αναστολής εξαιρούνται:

α) Η έκδοση οικοδομικών αδειών για κατεδάφιση κτιρίων.

β) Η έκδοση αναθεώρησης οικοδομικών αδειών, εφόσον δεν αλλάζει το περιτύπωμα της οικοδομής και η χρήση του κτιρίου.

3. Η ισχύς της παρούσας απόφασης αρχίζει από τη δημοσίευσή της στην Εφημερίδα της Κυβερνήσεως.

Η απόφαση αυτή να δημοσιευθεί στην Εφημερίδα της Κυβερνήσεως.

Αθήνα, 17 Αυγούστου 2009

Ο ΥΠΟΥΡΓΟΣ

ΓΕΩΡΓΙΟΣ ΣΟΥΦΛΙΑΣ

Αριθμ. ΔΜΕΟ/4222/ε/586 (2)

Αποχαρακτηρισμός τμήματος παλαιάς Ε.Ο. Χανίων-Ρεθύμνου, στη θέση «Πλατάνι» του Δ. Σούδας.

Ο ΥΠΟΥΡΓΟΣ ΠΕΡΙΒΑΛΛΟΝΤΟΣ, ΧΩΡΟΤΑΞΙΑΣ ΚΑΙ ΔΗΜΟΣΙΩΝ ΕΡΓΩΝ

Έχοντας υπόψη:

1. Το π.δ. 63/2005 (ΦΕΚ 98/τ.Α΄) «Κωδικοποίηση της Νομοθεσίας για την Κυβέρνηση και τα Κυβερνητικά Όργανα».

2. Το π.δ. 69/1988 «Περί οργανισμού της Γ.Γ.Δ.Ε. του ΥΠΕΧΩΔΕ» όπως τροποποιήθηκε με το π.δ. 340/1990 «Περί συστάσεων Γενικών Διευθύνσεων», το π.δ. 293/1991 «Περί συστάσεως Οργανικής Μονάδας στη Γ.Γ.Δ.Ε.» και το π.δ. 167/1992 «Περί τροποποίησης του Οργανισμού της Γ.Γ.Δ.Ε.».

3. Το π.δ. 71/1993 (ΦΕΚ 30/τ.Α΄/11.3.1993) «Καθορισμός αρμοδιοτήτων που διατηρούνται από τον Υπουργό και τις Περιφερειακές Υπηρεσίες της ΓΓΔΕ/ΥΠΕΧΩΔΕ».

4. Το ν. 2503/1997 (ΦΕΚ 107/τ.Α΄/30.5.1997) «Διοίκηση, οργάνωση, στελέχωση της Περιφέρειας, ρύθμιση θεμάτων για την Τοπική Αυτοδιοίκηση και άλλες διατάξεις».

5. Την υπ' αριθμ. Δ16α/04/773/29.11.1990 κοινή υπουργική απόφαση «Περί εξαίρεσης διοικητικών πράξεων ή εγγράφων από τον κανόνα των τριών υπογραφών».

6. Την υπ' αριθμ. Υ300/14.11.2007 απόφαση του Πρωθυπουργού και του Υπουργού Περιβάλλοντος, Χωροταξίας και Δημοσίων Έργων, περί ανάθεσης αρμοδιοτήτων στους Υφυπουργούς Περιβάλλοντος, Χωροταξίας και Δημοσίων Έργων (ΦΕΚ 2210/τ.Β΄/14.11.2007 και ΦΕΚ 2268/τ.Β΄/28.11.2007 Διόρθωση Σφαλμάτος).

7. Το ν. 3155/1955 «Περί κατασκευής και συντηρήσεως Οδών» και τα εκτελεστικά του Διατάγματα.

8. Το β.δ. της 9.8.1955 «Περί Καθορισμού των Εθνικών Οδών κατά τις διατάξεις του ν. 3155/1955» και την υπ' αριθμ. Γ 25871/9.7.1963 απόφαση του Υπουργού Δημοσίων Έργων «Περί αριθμήσεως των Εθνικών Οδών».

9. Το β.δ. της 6.2.1956 (ΦΕΚ 47/τ.Α΄/8.2.1956) «Περί Καθορισμού των Επαρχιακών Οδών των Νομών του Κράτους κατά τις διατάξεις του ν. 3155/1955».

10. Το άρθρο 23 (παρ. 9-13) του π.δ. της 25/28.11.1929 «Περί των αχρηστευομένων τμημάτων εθνικών ή επαρχιακών οδών ένεκα τροποποιήσεως της παλαιάς χάραξης».

11. Το β.δ. 465/1970 «Περί όρων και προϋποθέσεων εγκαταστάσεως και λειτουργίας αντλιών καυσίμων προ πρατηρίων κειμένων εκτός εγκεκριμένων σχεδίων πόλεων και κωμών ή εκτός κατοικημένων εν γένει περιοχών και περί κυκλοφοριακής συνδέσεως εγκαταστάσεων μετά των οδών», όπως τροποποιήθηκε κι ισχύει σήμερα με το π.δ. 118/2006.

12. Το ν. 653/1977 «Περί υποχρεώσεως των παροδίων ιδιοκτητών για την διάνοιξη Εθνικών Οδών κ.λπ.» όπως τροποποιήθηκε και συμπληρώθηκε μέχρι σήμερα και το ν.δ. 929/1979 Περί εκτελέσεως του άρθρου του 1 του ν. 653/1977.

13. Το π.δ. 209/1998 «Λήψη μέτρων για την ασφάλεια της υπεραστικής συγκοινωνίας».

14. Την υπ' αριθμ. ΔΜΕΟ/ε/οικ/1308/15.12.1995 υπουργική απόφαση «Περί Κατάταξης Εθνικών Οδών Περιφερειών Αττικής, Στερεάς Ελλάδας, Θεσσαλίας, Ηπείρου, Μακεδονίας και Θράκης σε Βασικό (Πρωτεύον, Δευτερεύον, και Τριτεύον Εθνικό Οδικό Δίκτυο».

Αφού είδαμε ότι:

1. Η Δ.Δ.Ε. (Τμήμα Οδικής Κυκλοφορίας) της Γενικής Διεύθυνσης Περιφέρειας Κρήτης, με το υπ' αριθμ. 667/476/27.3.2009 έγγραφό της, μάς εκφράζει την άποψή της με την οποία συναινεί στον αποχαρακτηρισμό του τμήματος της Π.Ε.Ο (90) «Καστέλλι-Κολυμπάρι-Χανιά-Σούδα.....-Σητεία», Δευτερεύοντος Εθνικού Οδικού Δικτύου και την ένταξή της στο δημοτικό οδικό δίκτυο.

2. Η Δ.Δ.Ε. (Τμήμα Οδικής Κυκλοφορίας) της Γενικής Διεύθυνσης Περιφέρειας Κρήτης, με το υπ' αριθμ. 188/209/3.2.2009 έγγραφό της, μάς διαβιβάζει τα έγγραφα για το αίτημα αποχαρακτηρισμού του τμήματος της Π.Ε.Ο. (90) «Καστέλλι-Κολυμπάρι-Χανιά-Σούδα.....-Σητεία», Δευτερεύοντος Εθνικού Οδικού Δικτύου και την ένταξή της στο δημοτικό οδικό δίκτυο.

3. Η Δ.Δ.Ε. (Τμήμα Συγκοινωνιακών Έργων) της της Γενικής Διεύθυνσης Περιφέρειας Κρήτης, με τις υπ' αριθμ. 1341/16.8.2007 και 2221/15.11.2007αποφάσεις του Γενικού της Γραμματέα, καθορίζει ότι την αρμοδιότητα του τμήματος αυτού της Π.Ε.Ο. έχει η Τοπική Αυτοδιοίκηση.

4. Το τμήμα μελετών και Πολεοδομικών Εφαρμογών της Διεύθυνσης Πολεοδομίας της Νομαρχιακής Αυτοδιοίκησης Χανίων με το υπ' αριθμ. 6812/09/29.5.2009 έγγραφό του μάς γνωρίζει ότι δεν έχει αρμοδιότητα να γνωμοδοτήσει για τον εν λόγω αποχαρακτηρισμό.

5. Με την Πράξη 1 Συνεδρίαση 24 από 7.7.2009 γνωμοδότηση το Συμβούλιο Δημοσίων Έργων-Τμήματος Κατασκευών γνωμοδότησε ομόφωνα υπέρ του αποχαρακτηρισμού του εν λόγω τμήματος.

Και επειδή:

1. Το παλαιό οδικό τμήμα της Π.Ε.Ο. (90) «Καστέλλι-Κολυμπάρι-Χανιά-Σούδα-....Σητεία» Δευτερεύοντος Εθνικού Δικτύου, στη θέση «Πλατάνι» του Δ. Σούδας, έχει απωλέσει τη λειτουργική του σημασία.

2. Οι αρμόδιες Υπηρεσίες:

Η Δ.Δ.Ε. της Γενικής Διεύθυνσης Περιφέρειας Κρήτης συνηγορούν στον αποχαρακτηρισμό του ως άνω αναφερόμενου οδικού τμήματος.

3. Ο αποχαρακτηρισμός αυτός προβλέπεται από τις διατάξεις του π.δ. 25/28.11.1929 (άρθρο 23, παρ. 9-13), αποφασίζουμε:

Αποχαρακτηρίζουμε το τμήμα παλαιάς Ε.Ο. Χανίων-Ρεθύμνου, στη θέση «Πλατάνι» του Δ. Σούδας, και να ενταχθεί στο δημοτικό δίκτυο.

Από τις διατάξεις τηςαπόφασης αυτής δεν προκύπτει δαπάνη σε βάρος του Κρατικού Προϋπολογισμού.

Η απόφαση να δημοσιευθεί στην Εφημερίδα της Κυβερνήσεως.

Αθήνα, 19 Αυγούστου 2009

Ο ΥΠΟΥΡΓΟΣ

ΓΕΩΡΓΙΟΣ ΣΟΥΦΛΙΑΣ

Αριθμ. ΥΠΠΟ/ΔΝΣΑΚ/64332/1590 (3)

Χαρακτηρισμός ως μνημείου του ζωοκίνητου ελαιοτριβείου Περάστρας Τήνου, στην πλατεία Περάστρας, φερομένης ιδιοκτησίας Ιερού Ναού Αγίου Γεωργίου Περάστρας Τήνου.

Ο ΥΠΟΥΡΓΟΣ ΠΟΛΙΤΙΣΜΟΥ

Εχοντας υπόψη:

1. Τις διατάξεις:

α) Του άρθρου 90 του π.δ. 63/2005 (ΦΕΚ 98/τ.Α΄/22.4.2005) «Κωδικοποίηση της Νομοθεσίας για την Κυβέρνηση και τα Κυβερνητικά Όργανα» καθώς και ότι από την εφαρμογή των κανονιστικών αυτών διατάξεων δεν προκαλείται δαπάνη σε βάρος του Κρατικού προϋπολογισμού.

β) Το π.δ. 4/2009 (ΦΕΚ Α2/8.1.2009) «Διορισμός Υπουργών και Υφυπουργών».

γ) Του ν. 3028/2002 (ΦΕΚ 153/τ.Α΄/28.6.2002) «Για την προστασία των Αρχαιοτήτων και εν γένει της Πολιτιστικής Κληρονομιάς».

δ) Του ν. 2039/1992 (ΦΕΚ 61/τ.Α΄/13.4.1992) «περί Κύρωσης της Σύμβασης για την προστασία της Αρχιτεκτονικής Κληρονομιάς της Ευρώπης».

ε) Του π.δ. 191/2003 (ΦΕΚ 146/τ.Α΄/13.6.2003) «Οργανισμός Υπουργείου Πολιτισμού».

2. Την υπ' αριθμ. ΥΠΠΟ/ΔΟΕΠΥ/ΤΠΟΝΥΣ/15/3696/20.1.2004 υπουργική απόφαση «Μεταβίβαση αρμοδιοτήτων του Υπουργού Πολιτισμού στις Περιφερειακές....» (ΦΕΚ 70/τ.Β΄/20.1.2004) καθώς και την υπ' αριθμ.ΥΠΠΟ/ΔΟΕΠΥ/ΤΠΟΝΥΣ/14/3698/20.1.2004 υπουργική απόφαση «Οργάνωση και λειτουργία των Συμβουλίων του ν. 3028/2002» (ΦΕΚ 70/τ.Β΄/20.1.2004).

3. Την εισήγηση της Διεύθυνσης Νεώτερης και Σύγχρονης Αρχιτεκτονικής Κληρονομιάς και τα λοιπά στοιχεία του φακέλου.

4. Την κατά πλειοψηφία γνωμοδότηση του Κεντρικού Συμβουλίου Νεωτέρων Μνημείων, με αριθμό Πρακτικού 17/11.6.2009, αποφασίζουμε:


Χαρακτηρίζουμε ως μνημείο, σύμφωνα με τις διατάξεις του άρθρου 6 παρ. 1β του ν. 3028/2002, το ζωοκίνητο ελαιοτριβείο Περάστρας Τήνου με τον in situ μηχανολογικό εξοπλισμό του, όπως φαίνεται στο συνημμένο τοπογραφικό διάγραμμα με στοιχεία ΑΒΓΔΕΖΗΘΙΚΑ, φερομένης ιδιοκτησίας Ιερού Ναού Αγίου Γεωργίου Περάστρας Τήνου, διότι αποτελεί σημαντικό κατάλοιπο των παραγωγικών μέσων και δομών του οικισμού και μαρτυρία της μετάβασης από μία μακραίωνη παράδοση παραγωγής ελαίου στην Μεσόγειο, στις απαρχές της εκβιομηχάνισης αυτής της παραγωγής, σηματοδοτώντας αλλαγές σε όλα τα επίπεδα της κοινωνικής ζωής του οικισμού.

Η απόφαση αυτή να δημοσιευθεί στην Εφημερίδα της Κυβερνήσεως.

Αθήνα, 3 Αυγούστου 2009

Ο ΥΠΟΥΡΓΟΣ

ΑΝΤΩΝΙΟΣ ΣΑΜΑΡΑΣ

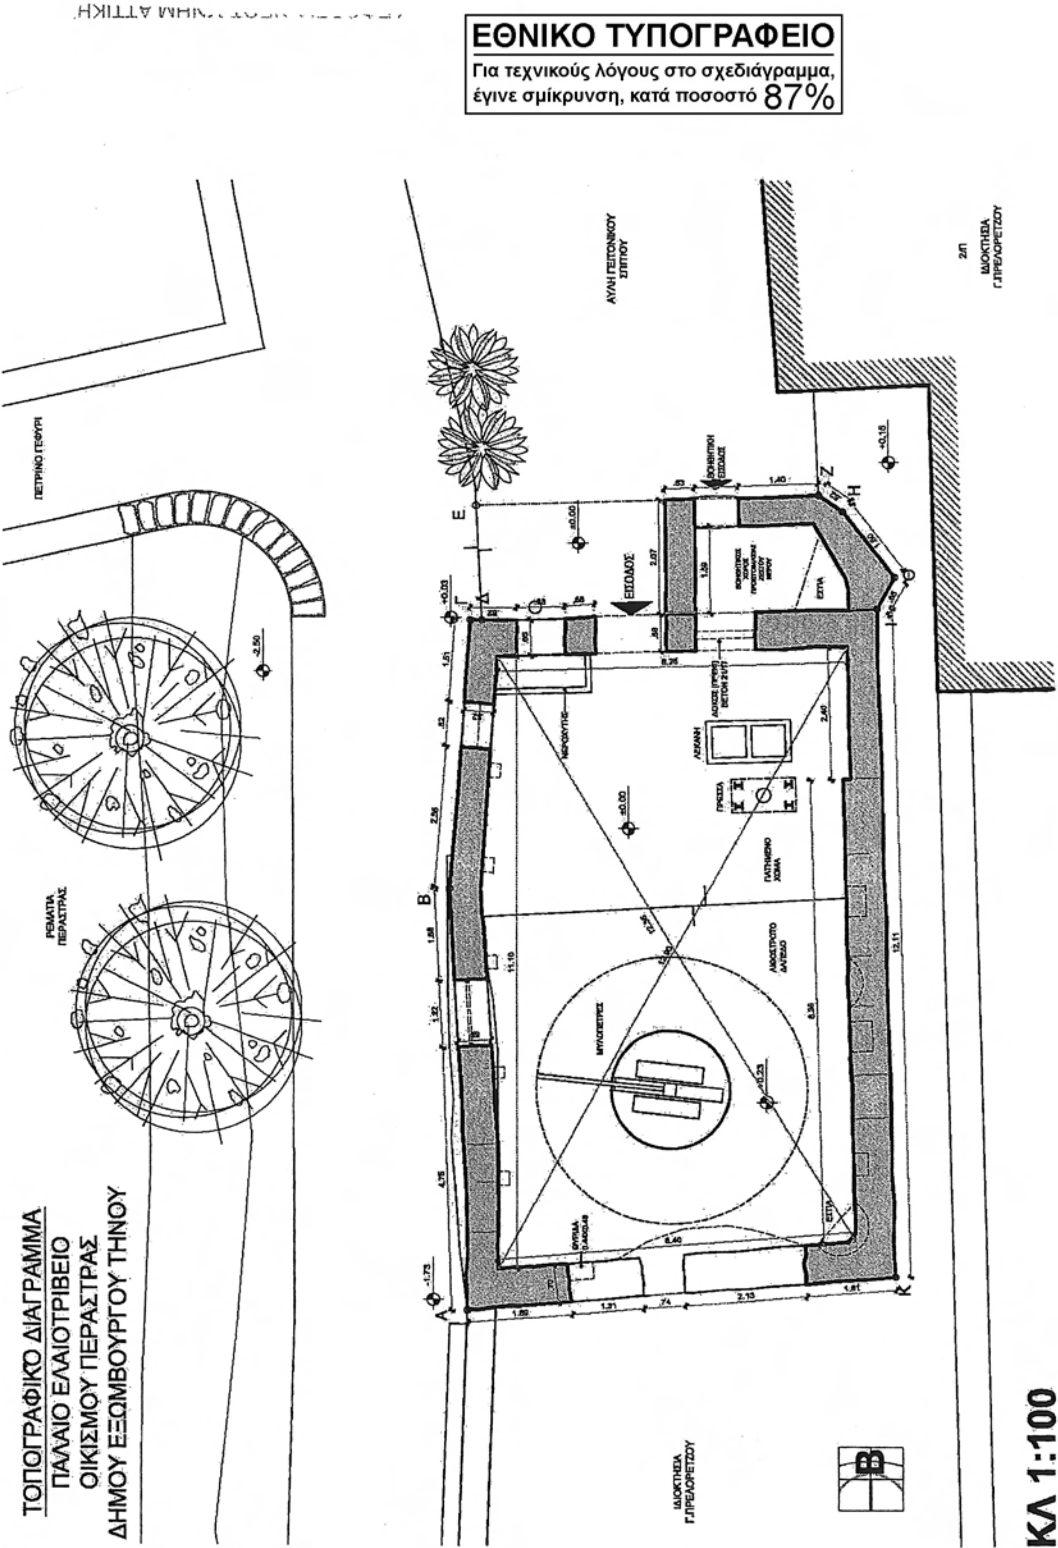
ΕΘΝΙΚΟ ΤΥΠΟΓΡΑΦΕΙΟ
Για τεχνικούς λόγους στο σχεδιάγραμμα, έγινε σμίκρυνση, κατά ποσοστό 87%
ΤΟΠΟΓΡΑΦΙΚΟ ΔΙΑΓΡΑΜΜΑ
ΠΑΛΑΙΟ ΕΛΑΙΟΤΡΙΒΕΙΟ
ΟΙΚΙΣΜΟΥ ΠΕΡΑΣΤΡΑΣ
ΔΗΜΟΥ ΕΞΩΜΒΟΥΡΓΟΥ ΤΗΝΟΥ
ΚΛ 1:100
ΕΙΣΟΔΟΣ

Αριθμ. 6120 (4)

Χαρακτηρισμός ως διατηρητέου του κτιρίου, που βρίσκεται επί των οδών Πανταζοπούλου και Βενιζέλου στους Αμπελόκηπους Θεσσαλονίκης, φερομένου ως ιδιοκτησίας του Δήμου Αμπελοκήπων και καθορισμός ειδικών όρων και περιορισμών δόμησής του.

Ο ΥΠΟΥΡΓΟΣ ΜΑΚΕΔΟΝΙΑΣ-ΘΡΑΚΗΣ

Έχοντας υπόψη:

1. Τις διατάξεις:

● Του ν. 1577/1985 (ΦΕΚ 210/τ.Α΄) «Γενικός Οικοδομικός Κανονισμός» και ειδικότερα του άρθρου 4 αυτού, όπως το άρθρο αυτό τροποποιήθηκε με το ν. 1772/1988 (ΦΕΚ 69/τ.Α΄) και αντικαταστάθηκε με το άρθρο 3 του ν. 2831/2000 (ΦΕΚ 140/τ.Α΄) «Τροποποίηση των διατάξεων του ν. 1577/1985 «Γενικός Οικοδομικός Κανονισμός» και άλλες πολεοδομικές διατάξεις» και ειδικότερα της παρ. 5 αυτού.

● Του π.δ. 358/1986 (ΦΕΚ 158/τ.Α΄) «Καθορισμός αρμοδιοτήτων Υπουργείου Βόρειας Ελλάδας» και ειδικότερα του άρθρου 2 παρ. δ (αα), που αναφέρονται στο χαρακτηρισμό κτιρίων ως διατηρητέων ή οικισμών ή τμημάτων αυτών ως παραδοσιακών.

● Του π.δ. 167/2005 (ΦΕΚ 220/τ.Α΄) «Οργανισμός του Υπουργείου Μακεδονίας - Θράκης».

● Του π.δ. 63/21.4.2005 «Κωδικοποίηση της νομοθεσίας για την Κυβέρνηση και τα Κυβερνητικά όργανα» (ΦΕΚ 98/τ.Α΄/22.4.2005)

2. Την υπ' αριθμ. Υ.704/19.8.1988 (ΦΕΚ 575/τ.Β΄) απόφαση του Πρωθυπουργού, για τη μετονομασία του Υπουργείου Βόρειας Ελλάδας σε Υπουργείο Μακεδονίας-Θράκης.

3. Την υπ' αριθμ. 301/15.1.2007(ΦΕΚ 80/τ.Β΄) κοινή υπουργική απόφαση «Συγκρότηση ενιαίου διοικητικού τομέα και σύσταση θέσης ειδικού γραμματέα στο Υπουργείο Μακεδονίας-Θράκης».

4. Την υπ' αριθμ. 4541/23.4.2008 γνωμοδότηση της Διεύθυνσης Παιδείας Πολιτισμού και Κοινωνικής Προστασίας του Υπουργείου Μακεδονίας-Θράκης υπέρ του χαρακτηρισμού του κτιρίου του θέματος.

5. Την από 7.1.2009 αιτιολογική έκθεση της Υπηρεσίας μας για τον χαρακτηρισμό ως διατηρητέου του κτιρίου του θέματος.

6. Το υπ' αριθμ. (ΥΜΑΘ 5417/20.5.2009) 5211/18.5.2009 έγγραφο της Διεύθυνσης Τεχνικής Υπηρεσίας του Δήμου Αμπελοκήπων με αποδεικτικά ανάρτησης, καθαίρεσης και αντίγραφο σελίδας εφημερίδας δημοσίευσης πρόσκλησης (Εφημ. Μακεδονία, 23.1.2009).

7. Το υπ' αριθμ. (ΥΜΑΘ 6120/5.6.2009) 6158/4.6.2009 έγγραφο της Διεύθυνσης Τεχνικής Υπηρεσίας του Δήμου Αμπελοκήπων με συνημμένο θεωρημένο τοπογραφικό διάγραμμα.

8. Το γεγονός ότι παρήλθε το προβλεπόμενο χρονικό διάστημα από την παραλαβή της αιτιολογικής έκθεσης από τον φερόμενο ιδιοκτήτη, χωρίς να υποβληθεί ένσταση εκ μέρους του, αποφασίζουμε:

1. Χαρακτηρίζουμε ως διατηρητέο το κτίριο, που βρίσκεται επί των οδών Πανταζοπούλου και Βενιζέλου στους Αμπελόκηπους Θεσσαλονίκης, φερομένου ως ιδιοκτησίας του Δήμου Αμπελοκήπων, όπως φαίνεται στο τοπογραφικό διάγραμμα σε κλίμακα 1:500, για τους παρακάτω λόγους:

α) Το κτίριο είναι αξιόλογο με ιδιαίτερα αρχιτεκτονικά και μορφολογικά στοιχεία.

β) Αποτελεί σημαντικό κτίριο της περιοχής, συνδεδεμένο με την σχολική παιδεία των κατοίκων.

γ) Διαθέτει στοιχεία του πρώιμου μοντερνισμού της εποχής του μεσοπολέμου στην Θεσσαλονίκη.

δ) Βρίσκεται σε ιδιαίτερα κεντρικό σημείο της περιοχής και συμβάλλει στην ανάδειξη της εικόνας του αστικού τοπίου.

2. Ως διατηρητέο κτίριο χαρακτηρίζεται το αρχικό κτίριο, που χτίστηκε το 1928 και επεκτάθηκε το 1965, με τη μορφή που αυτό είχε το 1965, χωρίς τις μεταγενέστερες προσθήκες (του 1980 και 2005) που έγιναν στην όψη επί της οδού Πανταζοπούλου, εκατέρωθεν του κλιμακοστασίου και τους εξώστες της νοτιοδυτικής όψης του κτιρίου.

3. Στο χαρακτηριζόμενο διατηρητέο κτίριο απαγορεύεται κάθε αφαίρεση, αλλοίωση ή καταστροφή των επί μέρους αρχιτεκτονικών ή διακοσμητικών του στοιχείων και γενικά κάθε επέμβαση που θίγει τον αρχιτεκτονικό χαρακτήρα του και αλλοιώνει τη μορφή του.

4. Επιτρέπεται η επισκευή, ο εκσυγχρονισμός των εγκαταστάσεων, η στατική ενίσχυση, η εσωτερική διαρρύθμιση του κτιρίου για λόγους στατικούς και λειτουργικούς, χωρίς αλλοίωση του αρχιτεκτονικού και μορφολογικού του χαρακτήρα και των βασικών αρχών της σύνθεσής του.

5. Απαγορεύεται η τοποθέτηση φωτεινών ή μη επιγραφών και διαφημίσεων στο δώμα και στις όψεις του διατηρητέου κτιρίου, πλην των αναγκαίων, περιορισμένων διαστάσεων επιγραφών, στην ελληνική γλώσσα, που υποδηλώνουν τη χρήση του.

6. Για κάθε επέμβαση στο εσωτερικό ή στο εξωτερικό του διατηρητέου κτιρίου και για την τοποθέτηση μικροεπιγραφών, απαιτείται ο έλεγχος των σχετικών μελετών από την Επιτροπή Αρχιτεκτονικού και Πολεοδομικού Ελέγχου (ΕΠΑΕ) και η έγκριση αυτών από τη Διεύθυνση Περιβάλλοντος και Υποδομών του Υπουργείου Μακεδονίας-Θράκης.

7. Κάλυψη δαπάνης: Από τις διατάξεις αυτής της απόφασης δεν προκαλείται δαπάνη σε βάρος του κρατικού προϋπολογισμού ή του προϋπολογισμού του οικείου Ο.Τ.Α.

8. Κατά της αποφάσεως αυτής μπορεί να ασκηθεί το ένδικο μέσο της αιτήσεως ακυρώσεως ενώπιον του Συμβουλίου της Επικρατείας, σύμφωνα με τις διατάξεις του άρθρου 46 του π.δ. 18/1989 «Κωδικοποίηση Διατάξεων Νόμων για το Συμβούλιο της Επικρατείας».

9. Η ισχύς της απόφασης αυτής αρχίζει από τη δημοσίευσή της στην Εφημερίδα της Κυβερνήσεως.

Η απόφαση αυτή να δημοσιευθεί στην Εφημερίδα της Κυβερνήσεως.

Θεσσαλονίκη, 11 Αυγούστου 2009

Ο ΥΠΟΥΡΓΟΣ

ΣΤΑΥΡΟΣ ΚΑΛΑΦΑΤΗΣ

Ο.Τ. 40

Ο.Τ. 41Α

Ο.Τ. 41

ΟΔΟΣ ΒΥΡΩΝΟΣ

ΟΔΟΣ ΑΝΘ. ΠΑΝΤΑΖΟΠΟΥΛΟΥ

ΛΟΦΟΣ

ΧΩΜΑ

ΧΩΡΟΣ ΓΙΑ ΑΝΕΓΕΡΣΗ ΓΥΜΝΑΣΙΟΥ ΚΑΙ ΔΗΜΟΤ. ΣΧΟΛΕΙΟΥ

ΓΗΠΕΔΑ ΜΠΑΣΚΕΤ

ΑΣΦΑΛΤΟΣ

ΕΜΒ (ΑΒΓΔΕΖΗΘΙΑ) = 16.1

Ο.Τ. 3

Ε=860,57 μ2

60.15

110.17

59.57

60.00

61.21

29.10

Ε=185.40

1ο Δημοτικό Σχολείο

Διατηρητέο Νηπιαγωγείο

ΟΔΟΣ ΤΖΕΚΑΚΗ

Ο.Τ. 3Α

ΟΔΟΣ ΕΛ. ΒΕΝΙΖΕΛΟΥ

Ο.Τ. 7

Ο.Τ. 35

Ο.Τ. 34

ΝΤΟΥΡΜΑ

Αμπελόκηποι Μάιος 2009
Ο Συντάξας

ΕΥΑΓΓΕΛΟΣ ΠΑΛΑΣΚΑΣ
ΑΓΡΟΝΟΜΟΣ ΤΟΠΟΓΡΑΦΟΣ ΜΗΧΑΝΙΚΟΣ
ΠΕ 6 με Γ' ΒΑΘΜΟ

ΕΛΛΗΝΙΚΗ ΔΗΜΟΚΡΑΤΙΑ
ΝΟΜΟΣ ΘΕΣΣΑΛΟΝΙΚΗΣ
ΔΗΜΟΣ ΑΜΠΕΛΟΚΗΠΩΝ

Θεωρήθηκε
Η ΠΡΟΪΣΤΑΜΕΝΗ Δ/ΝΣΗΣ ΤΕΧΝΙΚΗΣ ΥΠΗΡΕΣΙΑΣ
Α. ΑΗΔΟΝΟΠΟΥΛΟΥ
ΑΡΧΙΤΕΚΤΩΝ ΜΗΧΑΝΙΚΟΣ
ΠΕ 4 με Α βαθμό



ΔΙΟΡΘΩΣΕΙΣ ΣΦΑΛΜΑΤΩΝ

(5)

Στο ΦΕΚ 272/τ.ΑΑΠ/11.6.2009 που δημοσιεύθηκε η υπ' αριθμ. Τ.Π.6008/16.2.1989 απόφαση της Νομάρχου Ρεθύμνης και αφορά τα όρια του οικισμού Πρασσές Νομού Ρεθύμνης (απόφαση, σχεδιάγραμμα, υπόμνημα καθορισμού σημείων και κατηγοριοποίηση οικισμού), αντικαθίσταται το υπόμνημα καθορισμού σημείων με το σωστό, ως εξής:

οικισμος	Πρασιές
δημος ή κοινοτητα	Πρασιών
νομος	ΡΕΘΥΜΝΟΥ

ΠΙΝΑΚΑΣ Α-1.1 ΚΑΤΗΓΟΡΙΟΠΟΙΗΣΗ ΟΙΚΙΣΜΟΥ

ΚΡΙΤΗΡΙΑ	ΚΑΤΗΓΟΡΙΕΣ 1	2	3
Α. Θέση στο χώρο	Α1 Περιαστικός Ενιος ΖΟΕ	Α2 Παραλιακός ή Τουριστικός	Α3 [+] Ούτε περιαστικός ούτε παραλιακός Τουριστικός
Β. Βαθμός προστασίας	Β1 Αξιόλογος	Β2 [+] Ενδιαφέρων	Β3 Αδιάφορος
Γ. Δυναμικότητα	Γ1 Δυναμικός	Γ2 [+] Στάσιμος	Γ3 Φθίνων
Δ. Βαθμός διασποράς	Δ1 [+] Συνεκτικός	Δ2 Διάσπαρτος	
Ε. Μέγεθος	Ε1 [+] Μικρός	Ε2 Μεσαίος	Ε3 Μεγάλος

Πληθυσμός 1971	Πληθυσμός 1981	Αύξηση 1971-1981 %	Σύνολο σπιτιών 1984	Νέα σπίτια τελευταίας τριετίας	Αύξηση τριετίας %
125	129	3,2%	70 όλα 50 κατοικούμενα	2-3	6%

Επικρατούν μέγεθος οικοπέδου στο συνεκτικό τμήμα	0-300μ2	Επικρατούν μέγεθος οικοπέδου στο διάσπαρτο τμήμα	μεγαλύτερα των 1200 μ2

Ρέθυμνο 24-9-85
ο επιβλέπων

ΚΑΡΥΔΗΣ ΜΙΧΑΗΛ
ΤΟΠΟΓΡΑΦΟΣ ΜΗΧ/ΚΟΣ

Ακριβές φωτοαντίγραφο από το Αρχείο μας
Ρέθυμνο 27/7/2004
Λιουδάκη Γεωργία
Αρχιτέκτων Μηχανικός

1 2 3 4 5 6 7 8 9

Πρασιές

Συνοδεύει την υπ' αρ. ... απόφαση οριοθέτησης οικισμού Πρασιές Ρεθύμνου

ΝΟΜΟΣ ΡΕΘΥΜΝΗΣ
Δήμος: Πρασιές Ρεθύμνου

ΥΠΟΜΝΗΜΑ
Οριο ΟΤΑ
Οριο οικισμού
1.2.3.... Ονομασίες
——— όριο Συνεκτικού τμήματος

όριο οικισμού 1-2-3-4-5-6-7-8-9-1 σε απόσταση 100 Μ. από το Συνεκτικό τμήμα.

ΕΘΝΙΚΟ ΤΥΠΟΓΡΑΦΕΙΟ
Για τεχνικούς λόγους στο σχεδιάγραμμα, έγινε σμίκρυνση, κατά ποσοστό 40%

ΟΡΙΟΘΕΤΗΣΗ ΟΙΚΙΣΜΟΥ	Αριθμός σχεδίου Π-1.1
	Κλ. 1:5.000
Σύνταξη / Έλεγχος: ο Συντάξας	Ημερ. 4-11-85

Ακριβές φωτοαντίγραφο από το Αρχείο μας
Ρέθυμνο 27/7/2004
Λιουδάκη Γεωργία
Αρχιτέκτων Μηχανικός

Υπουργείο Χωροταξίας Οικισμού και Περιβάλλοντος
ΔΙΕΥΘΥΝΣΗ ΧΩΡΟΤΑΞΙΑΣ

(Από τη Νομαρχιακή Αυτοδιοίκηση Ρεθύμνης)

* 1 5 0 0 4 2 5 0 3 0 9 0 9 0 0 0 8 *